


Wariant - 3 pokoje1

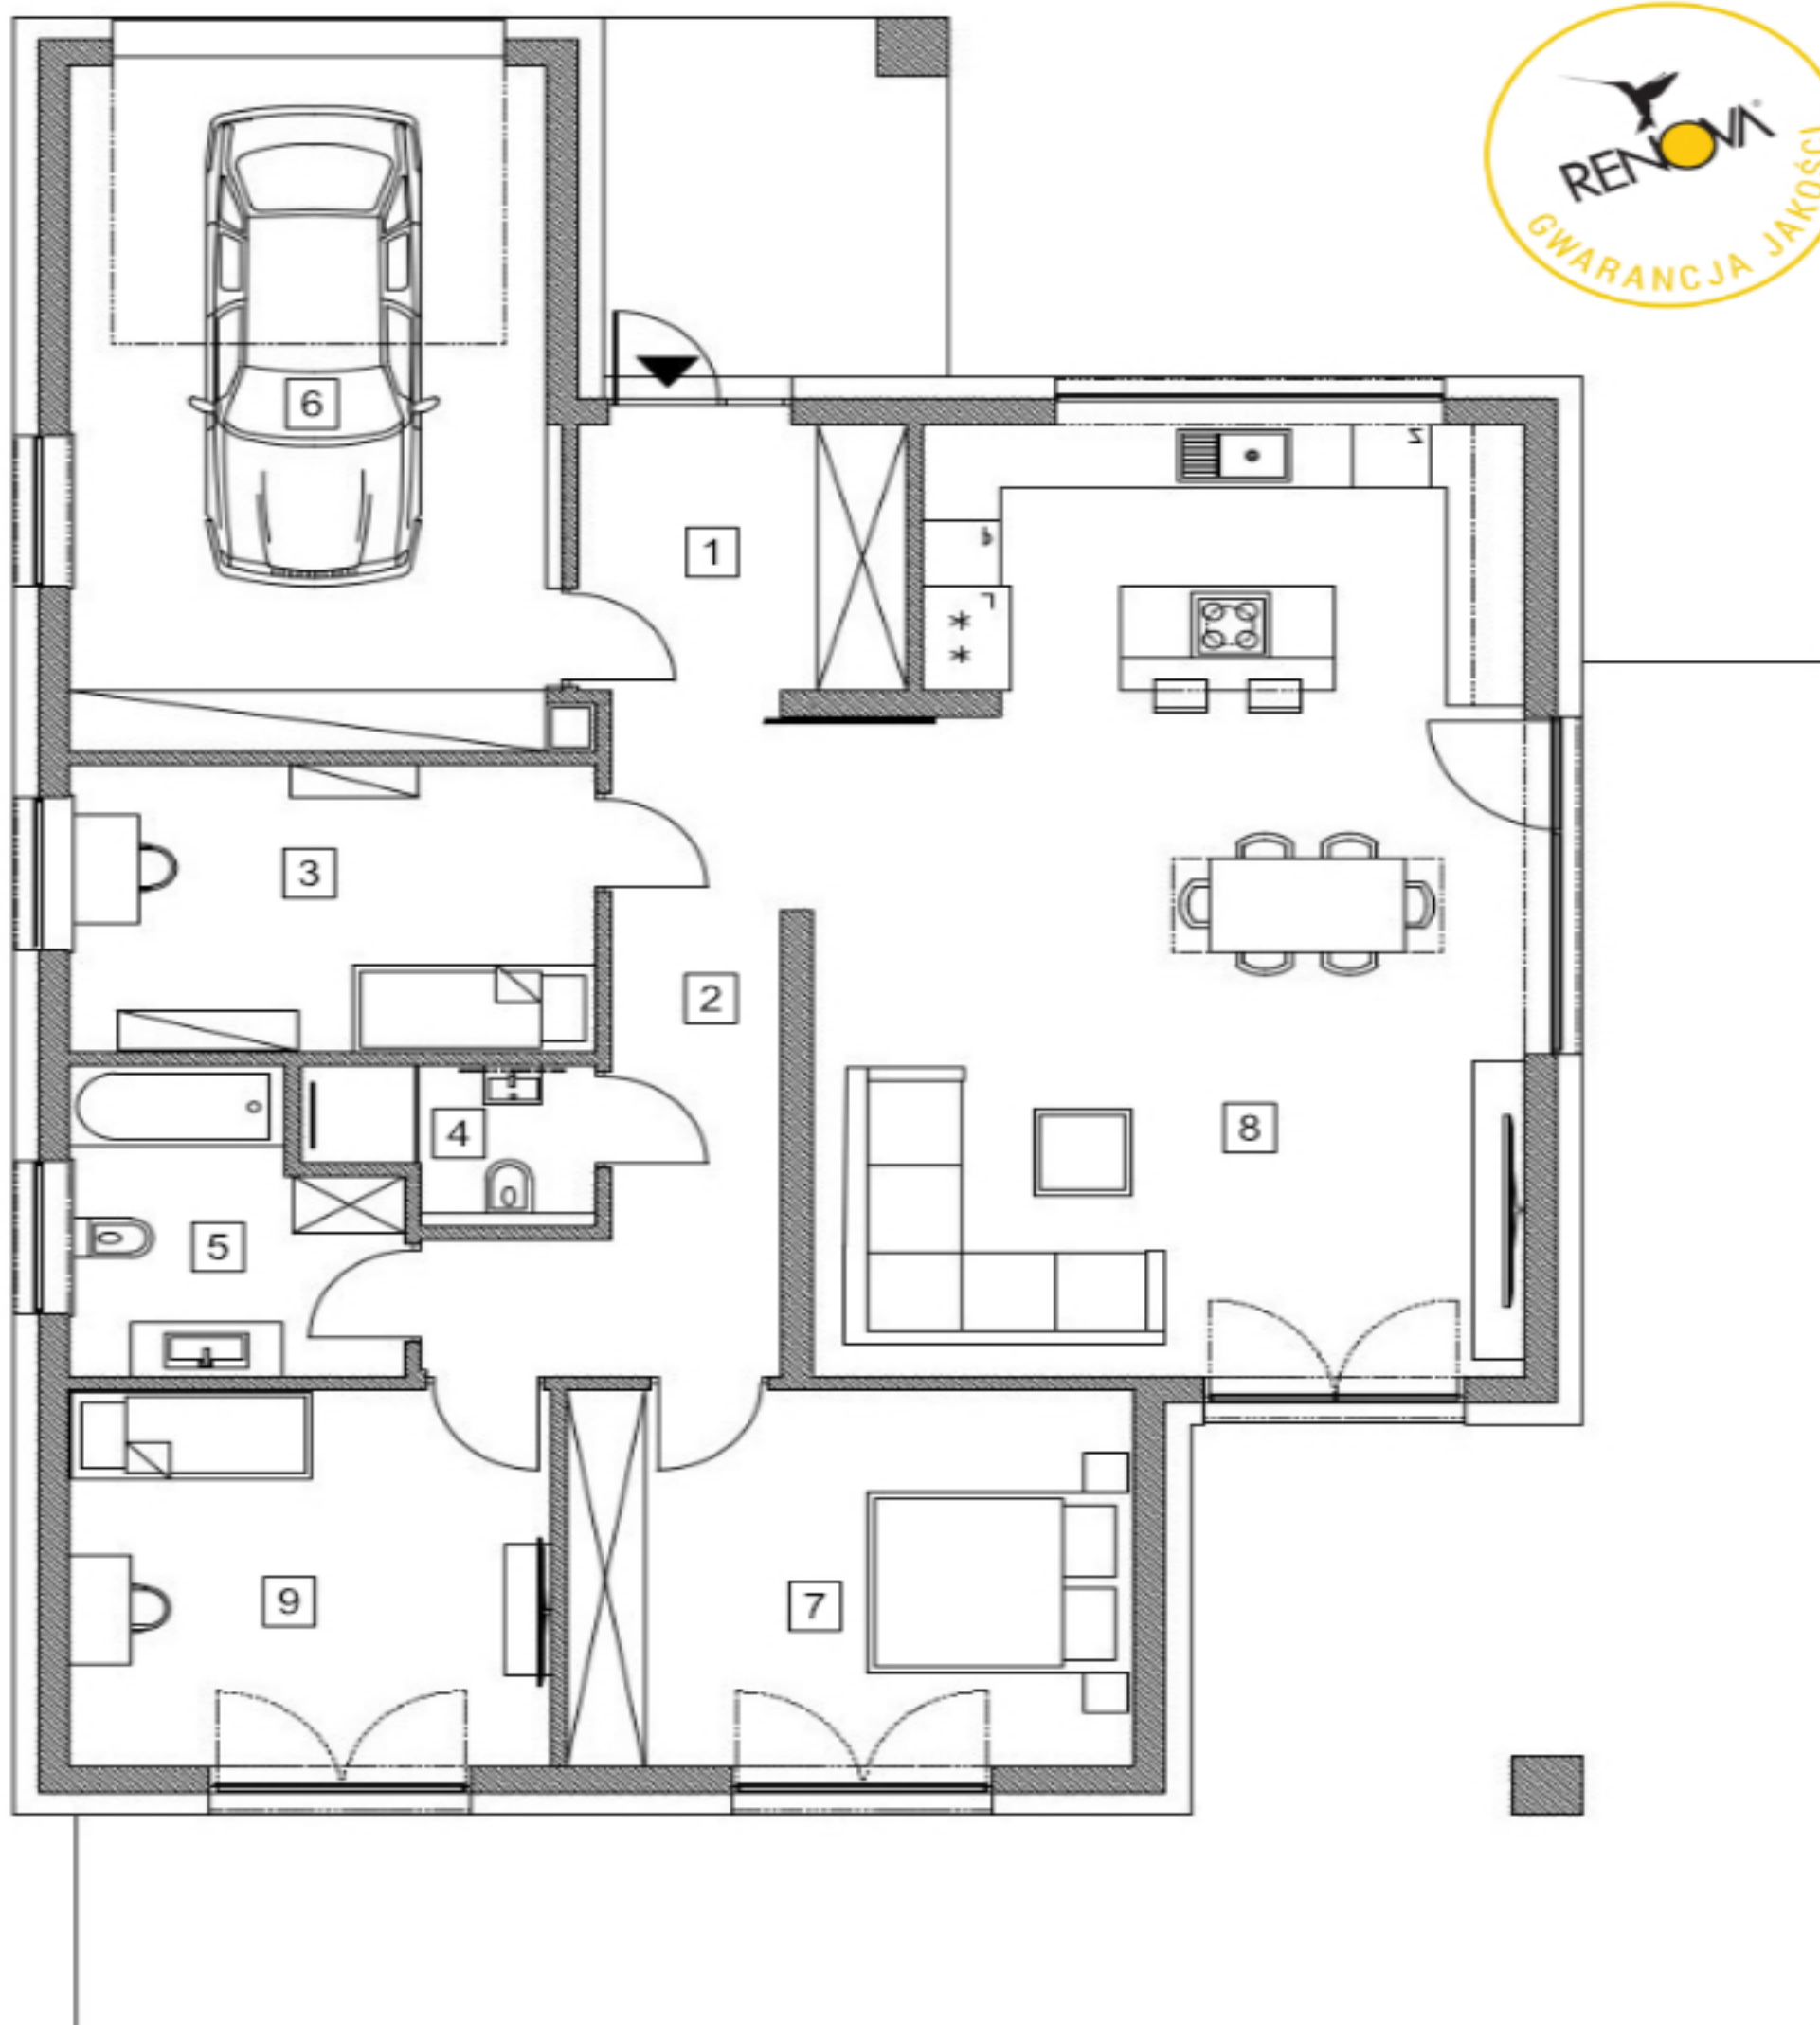

Nr.	Pomieszczenie	Pu(m <sup>2</sup> )
1.	Przedpokój	6,22m <sup>2</sup>
2.	Korytarz	10,50m <sup>2</sup>
3.	Pokój	10,62m <sup>2</sup>
4.	WC	2,79m <sup>2</sup>
5.	Łazienka	6,44m <sup>2</sup>
6.	Pokój	12,83m <sup>2</sup>
7.	Sypialnia	15,13m <sup>2</sup>
8.	Salon z aneksem kuchennym	45,34m <sup>2</sup>
		109,87m <sup>2</sup>
9.	Garaż	23,09m <sup>2</sup>
		132,96m <sup>2</sup>

POW. UŻYTKOWA BEZ GARAŻU	109,87m <sup>2</sup>
POW. UŻYTKOWA GARAŻU	23,09m <sup>2</sup>
POW. NETTO	132,96m <sup>2</sup>
POW. CAŁKOWITA	163,59m <sup>2</sup>
POW. CAŁKOWITA TARASÓW	59,08m <sup>2</sup>
POW. ZABUDOWY	163,59m <sup>2</sup>